


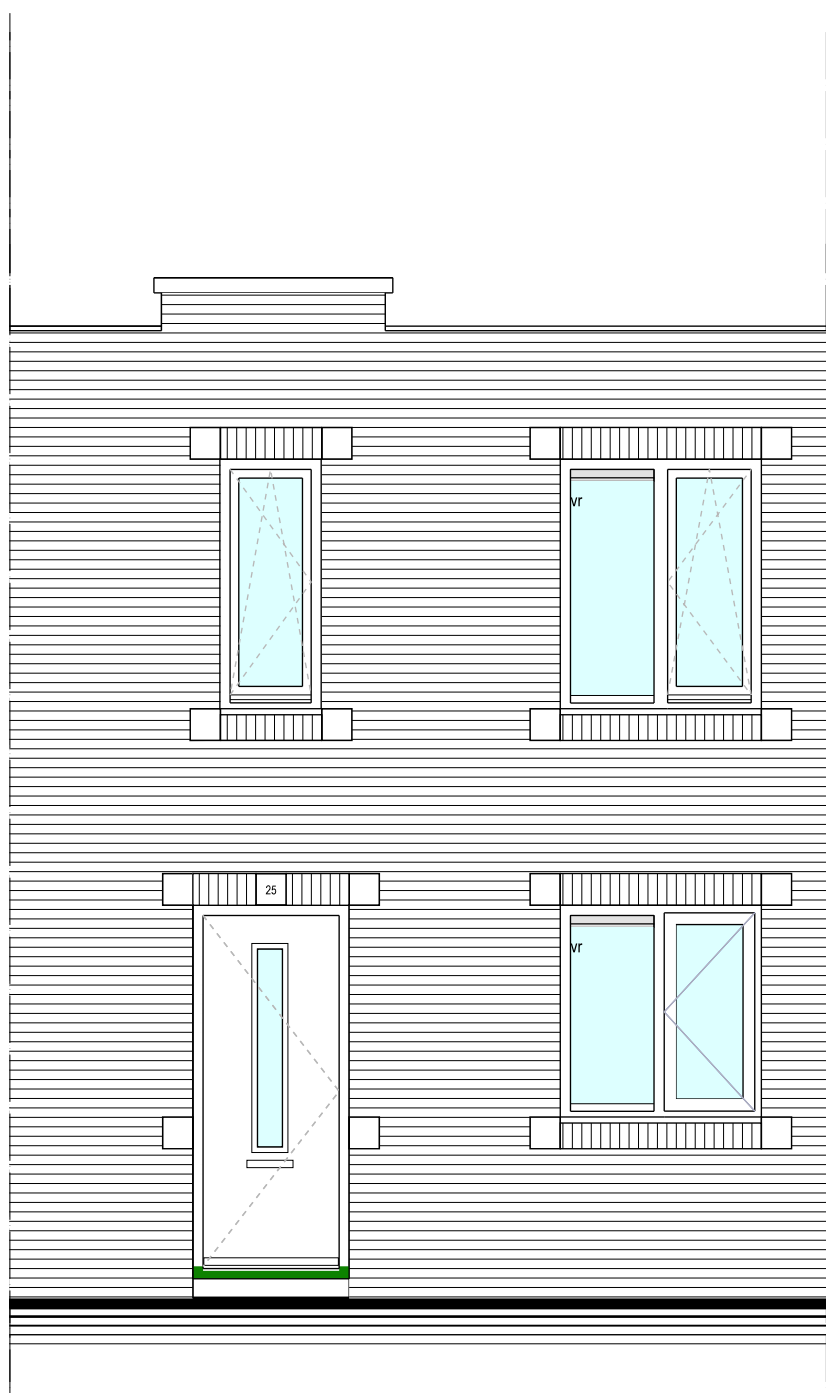


Voorgevel - schaal 1:50

Bouwnummer A41 en A42




Achtergevel - schaal 1:50

Bouwnummer A41 en A42

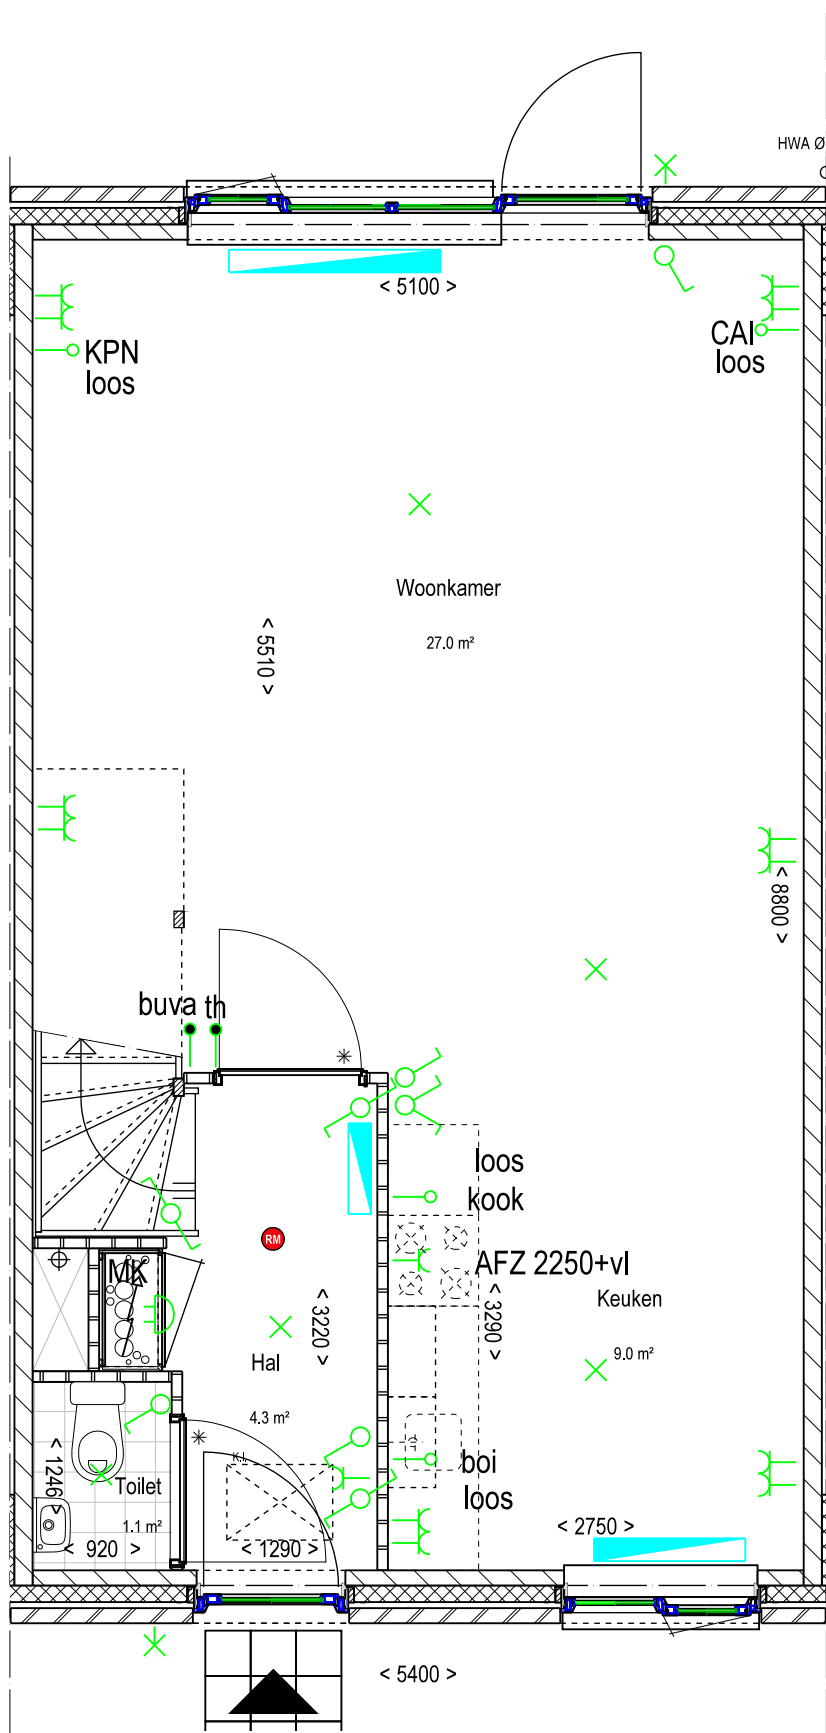


Begane grond - schaal 1:50

Bouwnummer A41 en A42

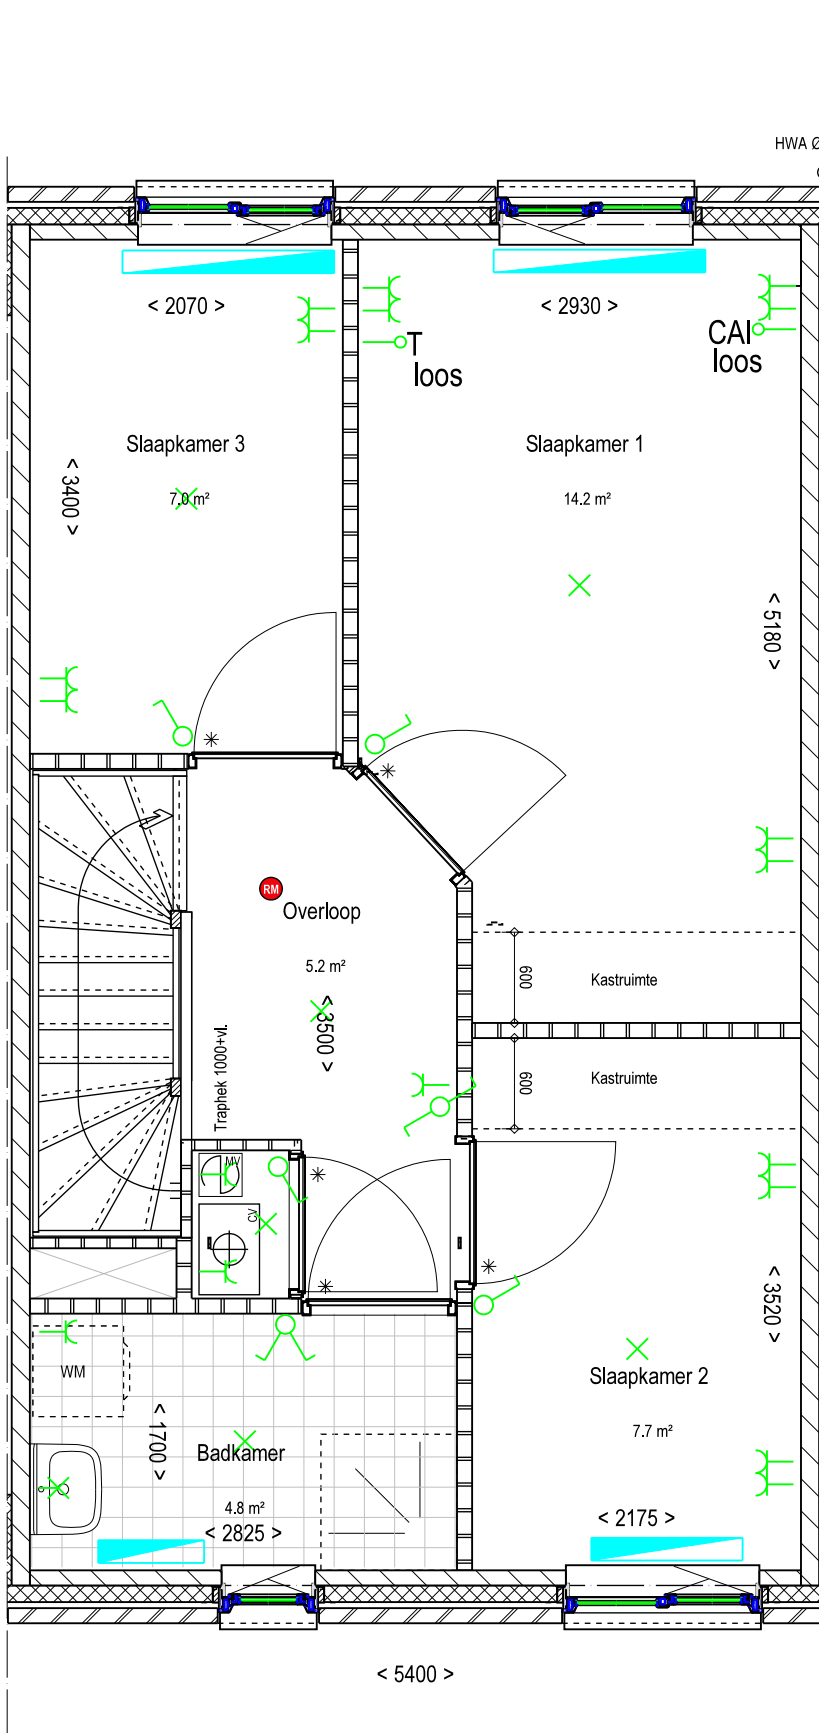

1e verdieping - schaal 1:50

Bouwnummer A41 en A42

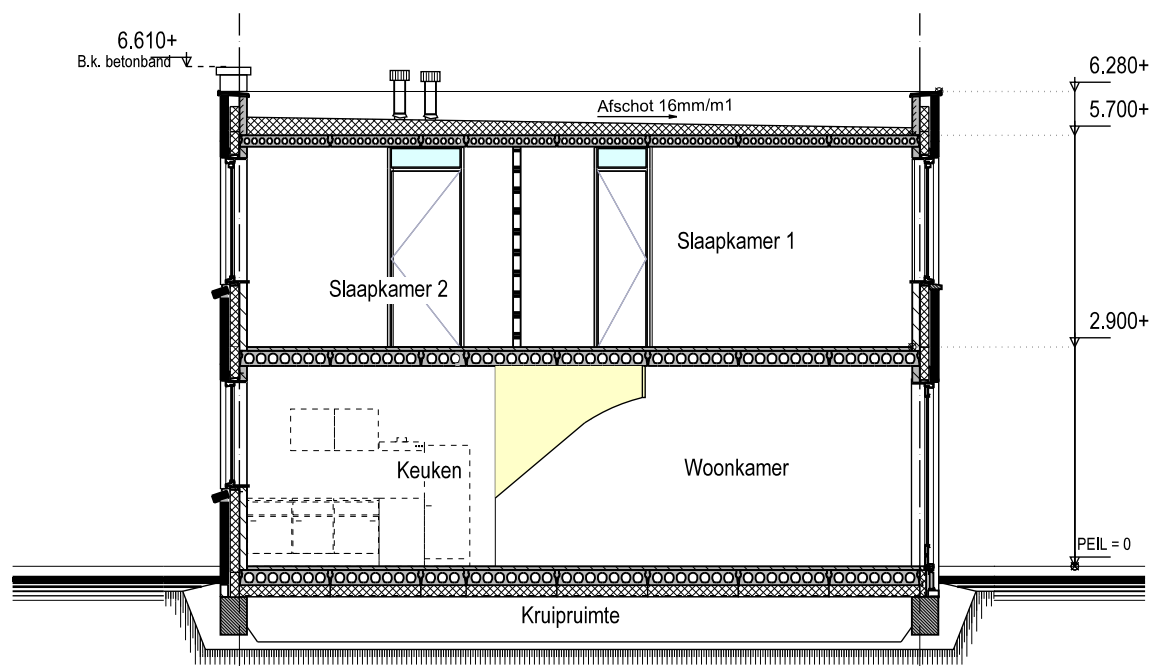

Doorsnede A-A - schaal 1:100

Renvooi:

ALGEMEEN:

Maten zijn aangegeven in mm
Hoogte installatiemateriaal tenzij anders aangegeven:
- schakelmateriaal +105 cm
- wandcontactdoos +30 cm
Loze leidingen voorzien van controledraad.
Leidingen tbv CAI en KPN naar meterkast. Hoogte +30 cm
Installatiemateriaal inbouw, m.u.v. buitenberging opbouw.
Installaties volgens NEN 1010:2011
Potentiaalvereffening badkamer volgens NPR 531
KPN = Telefoon
CAI = Radio/televisie
th = Thermostaat
WM = Wasmachine
Kook = Fornois
boi = Boiler
AFZ = Afzuigkap
MV = Mechanische ventilatie
CV = Centraal verwarmingstoestel
Loos = Loze leiding naar meterkast
MK = Meterkast
STL = Standleiding (MV / riool)

Gevelsteen 100 mm

Gevelsteen donker (aanzicht)

Gevelsteen rood genuanceerd (aanzicht)

Isolatie

Kalkzandsteen

Lichte scheidingswand

KRACHTINSTALLATIES:

Enkelpolige schakelaar
Serieschakelaar
Wisselschakelaar
Enkelvoudige wandcontactdoos RA
Tweevoudige wandcontactdoos RA, verticaal
Leiding onbedraad (niet afgemonteerd)
Leiding onbedraad tbv thermostaat

LICHTINSTALLATIES:

Licht(aansluit)punt, op plafond
Licht(aansluit)punt, op wand

BRANDELMELDINSTALLATIE:

Optische rookmelder conform NEN 2555

TOEGANGSCONTROLE:

Akoestisch signaalapparaat
Bel

AARDING:

(Centrale) aarding achter lichtpunt

TELE- EN DATACOMMUNICATIE:

Leiding onbedraad tbv cai
Leiding onbedraad tbv telefoon

OVERIG:


Binnendeurkozijn (met bovenlicht waar aangegeven met *)
Radiator
HWA
Hemmelwaterafvoer
Kruipruimte

Aansluitpunten keuken zijn indicatief.

Definitieve aansluitpunten volgens tekening keukenleverancier.

Straatgevels:


Voorgevel - schaal 1:500

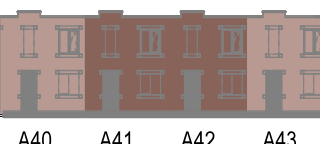

Achtergevel - schaal 1:500



Situatie - schaal 1:500

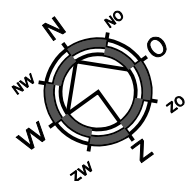

VERKOOPTEKENING

Model: Hofwoningen 5,4 m
Aantal: 4 woningen
Type: Tussenwoning
Tekeningnummer: VK-H12.2
Datum: 17-02-2014
Bouwnummer(s): A41 & A42



Hofwoningen