


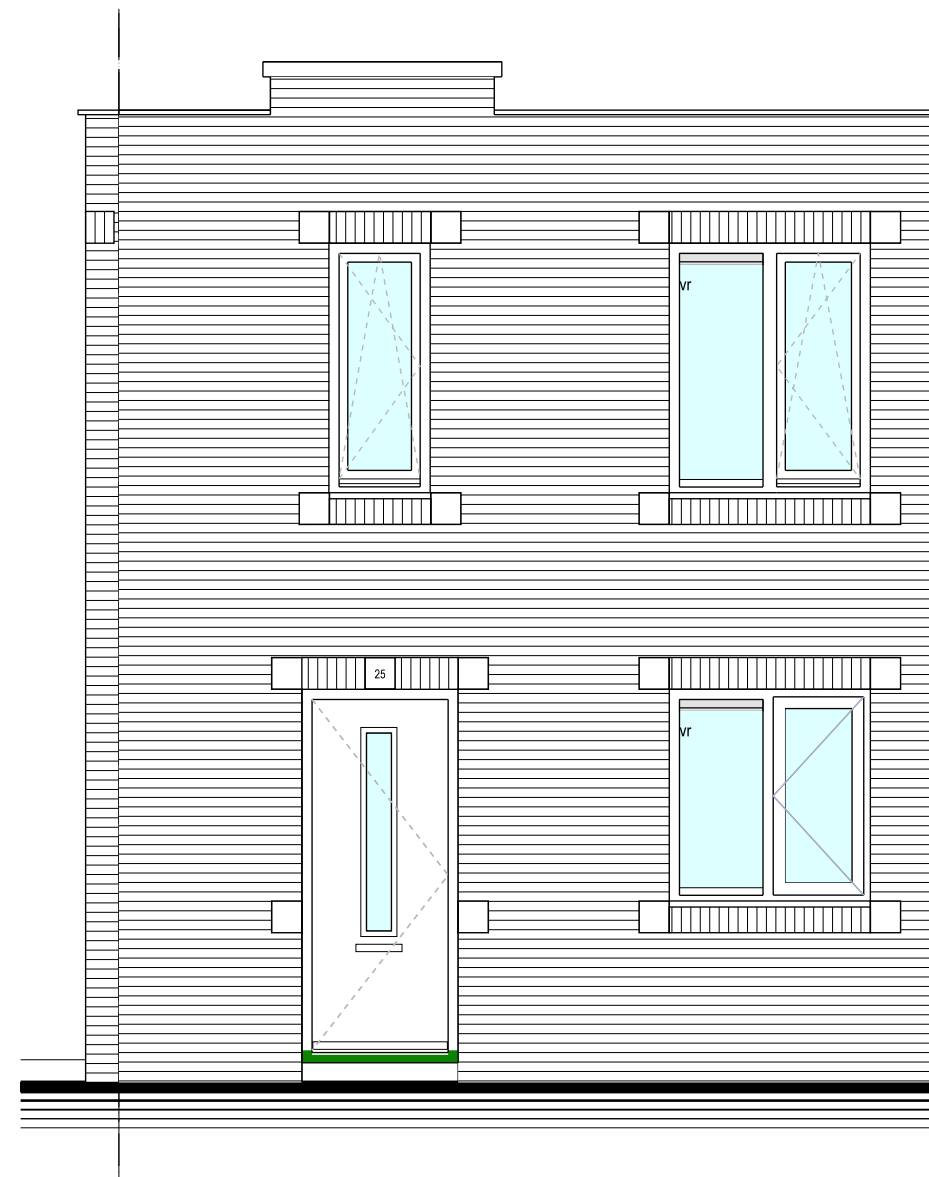


Voorgevel - schaal 1:50

Bouwnummer A40



Achtergevel - schaal 1:50

Bouwnummer A43

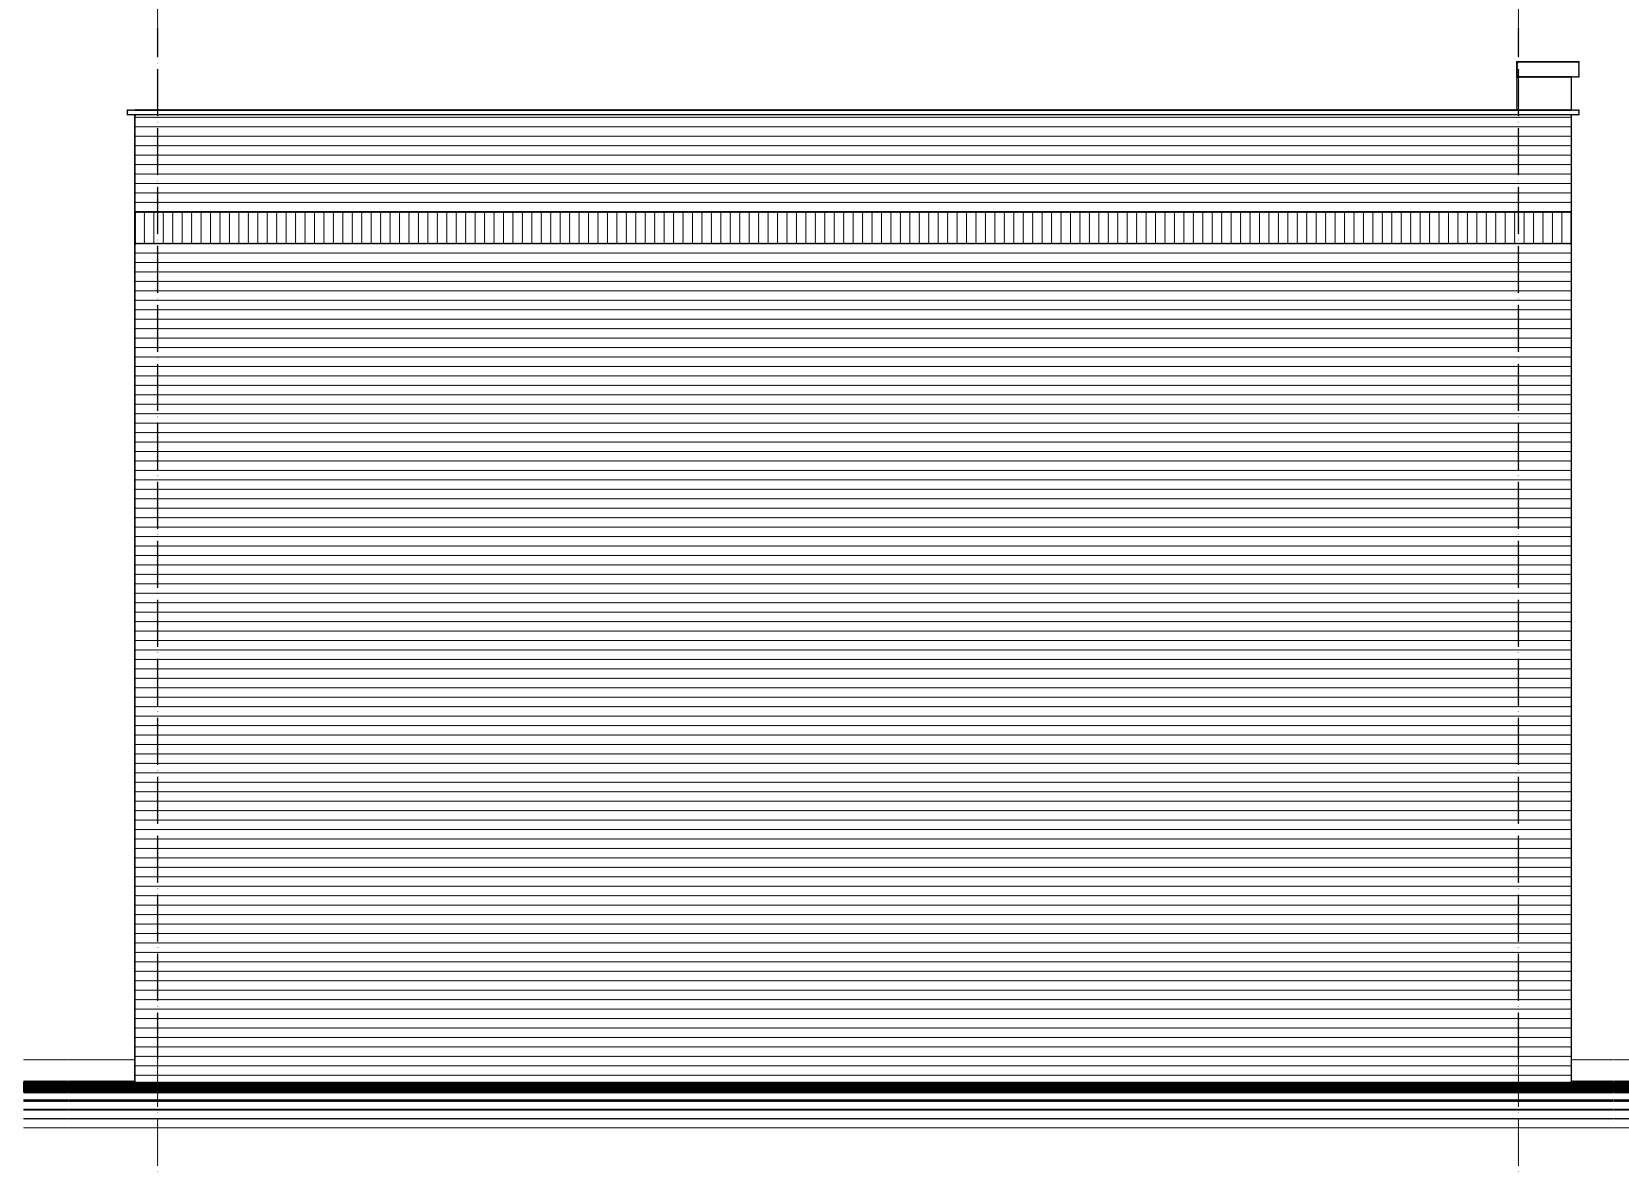

Zijgevel - schaal 1:50

Bouwnummer A43

Renvooi:

ALGEMEEN:

Maten zijn aangegeven in mm
Hoogte installatiemateriaal tenzij anders aangegeven:
- schakelmateriaal +105 cm
- wandcontactdoos +30 cm
Loze leidingen voorzien van controle draad.
Leidingen tlv CAI en KPN naar meterkast. Hoogte +30 cm
Installatiemateriaal inbouw, m.u.v. buitenberging opbouw.
Installaties volgens NEN 1010:2011
Potentiaalvereffening badkamer volgens NPR 531
KPN = Telefoon
CAI = Radio/televisie
th = Thermostaat
WM = Wasmachine
Kook = Fornois
boi = Boiler
AFZ = Afzuigkap
MV = Mechanische ventilatie
CV = Centraal verwarmingstoestel
Loos = Loze leiding naar meterkast
MK = Meterkast
STL = Standleiding (MV / riool)

Gevelsteen 100 mm
Gevelsteen donker (aanzicht)
Gevelsteen rood genuanceerd (aanzicht)
Isolatie
Kalkzandsteen
Lichte scheidingwand

KRACHTINSTALLATIES:

Enkelpolige schakelaar
Serieschakelaar
Wisselschakelaar
Enkelvoudige wandcontactdoos RA
Tweevoudige wandcontactdoos RA, verticaal
Leiding onbedraad (niet afgemonteerd)
Leiding onbedraad tlv thermostaat

LICHTINSTALLATIES:

Licht(aansluit)punt, op plafond
Licht(aansluit)punt, op wand

BRANDMELDINSTALLATIE:

Optische rookmelder conform NEN 2555

TOEGANGSCONTROLE:

Akoestisch signaalapparaat
Bel

AARDING:

(Centrale) aarding achter lichtpunt

TELE- EN DATACOMMUNICATIE:

Leiding onbedraad tlv cai
Leiding onbedraad tlv telefoon


OVERIG:

Binnendeurkozijn (met bovenlicht waar aangegeven met *)
Radiator
HWA
Kruipruimte


Aansluitpunten keuken zijn indicatief.
Definitieve aansluitpunten volgens tekening keukenleverancier.

Straatgevels:

Voorgevel - schaal 1:500

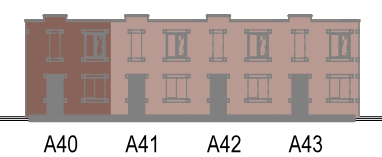


Achtergevel - schaal 1:500

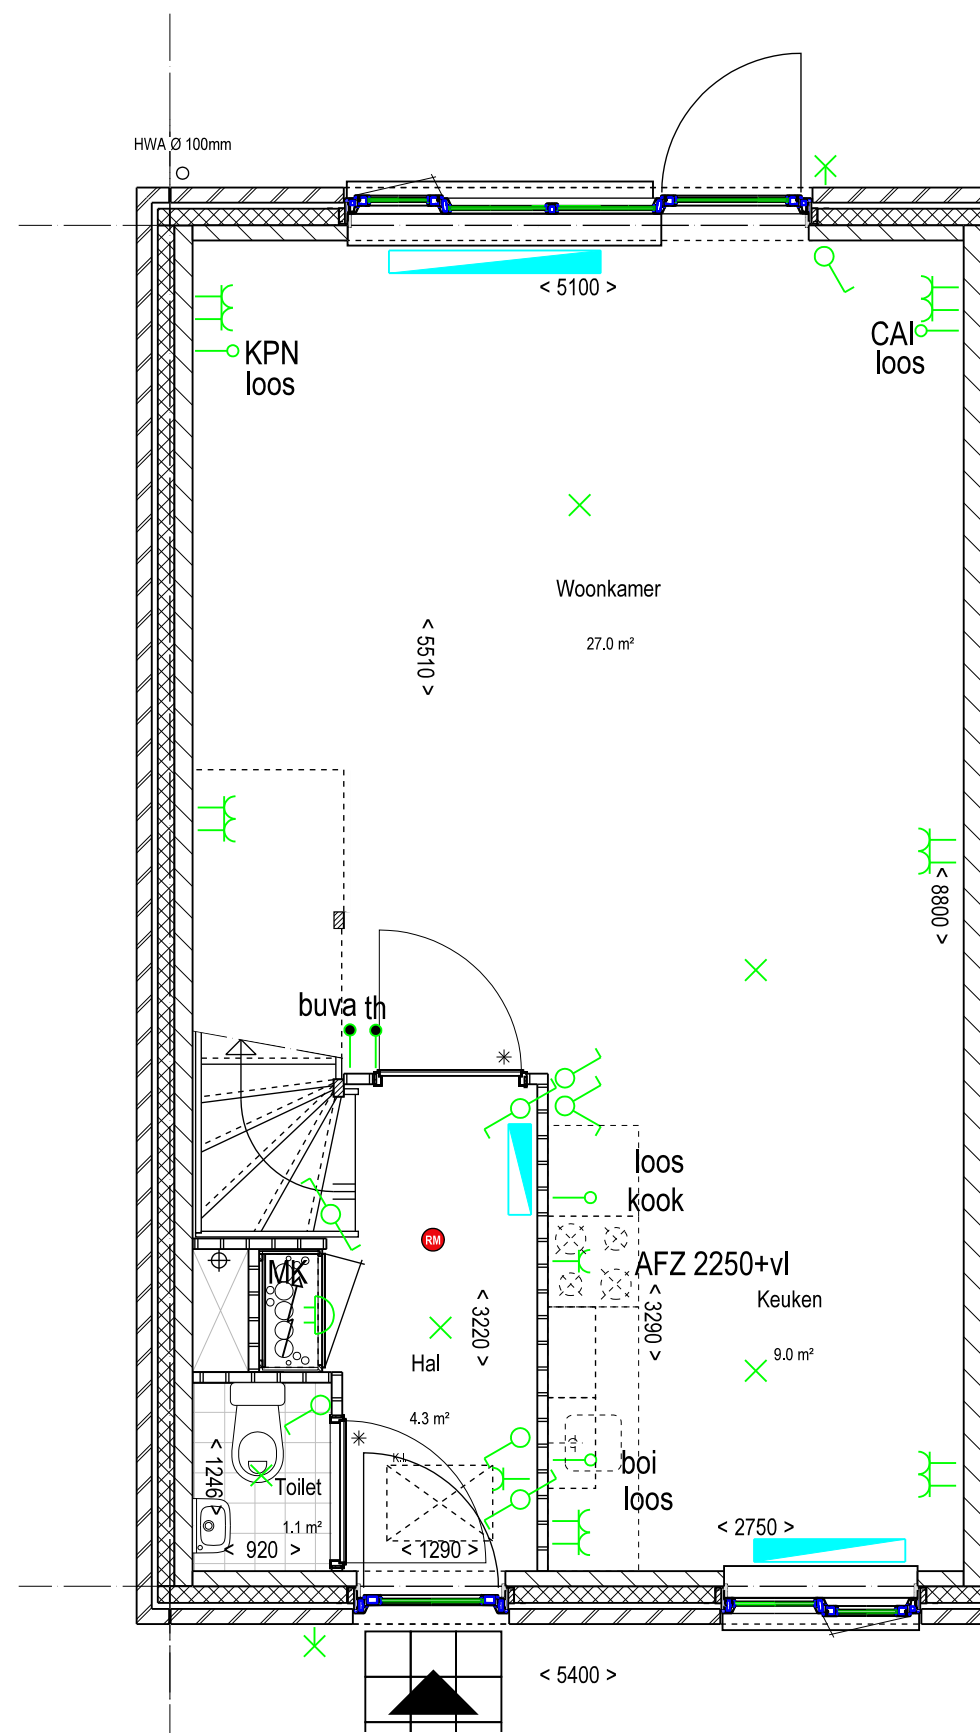


Begane grond - schaal 1:50

Bouwnummer A40

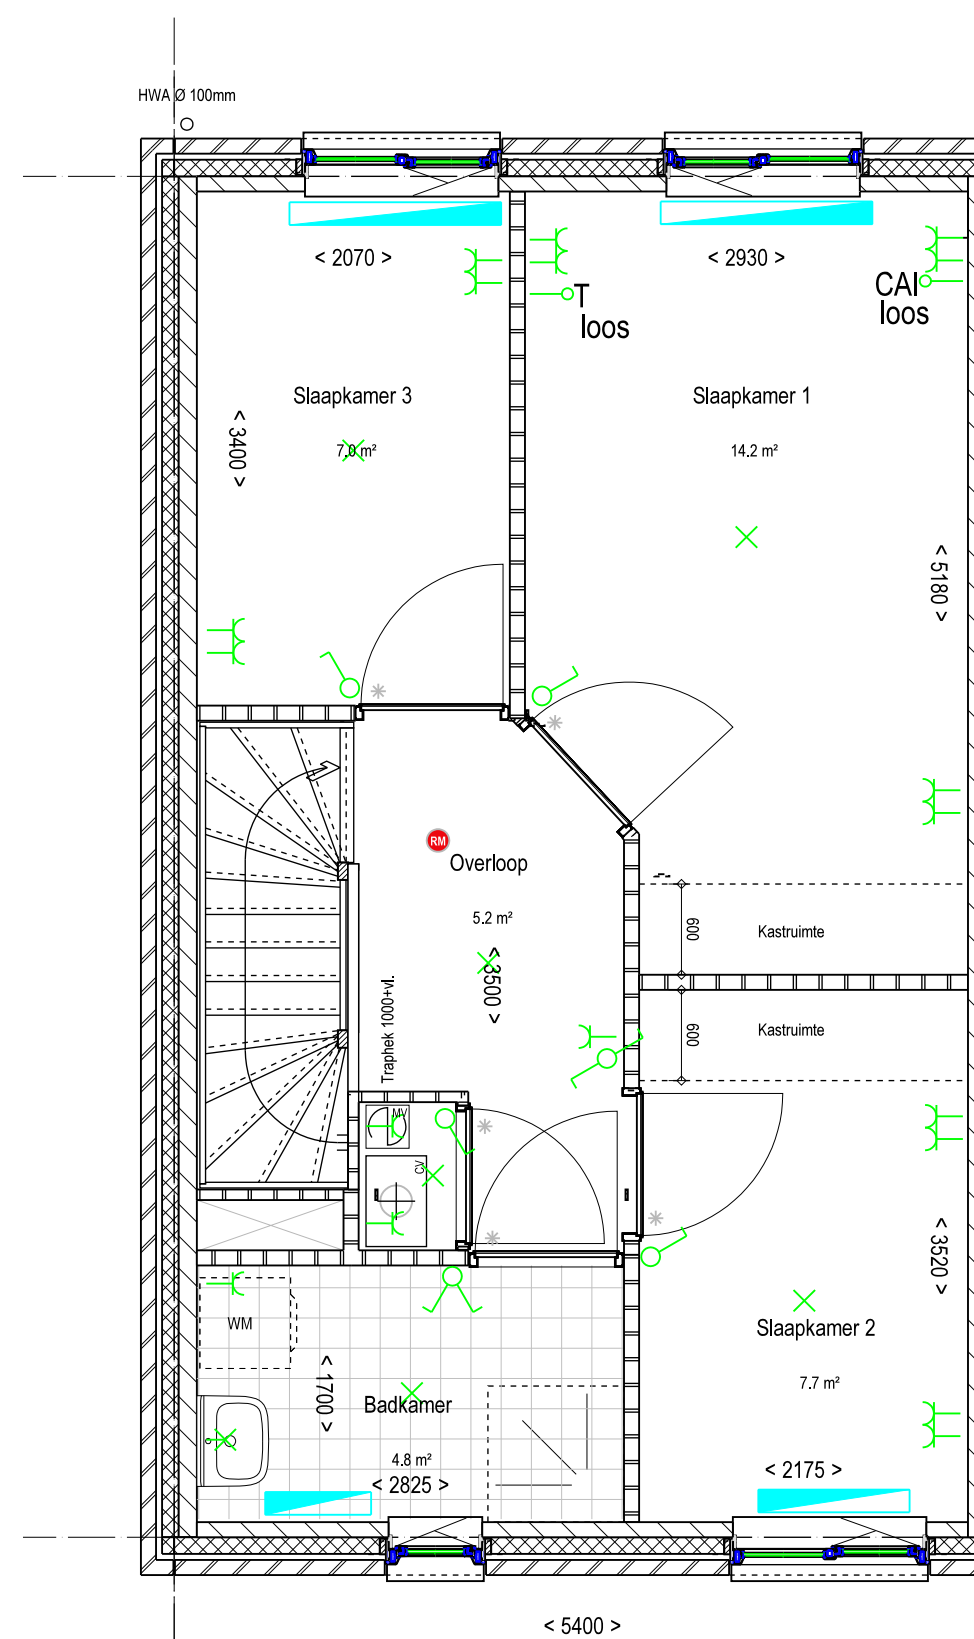

1e verdieping - schaal 1:50

Bouwnummer A40

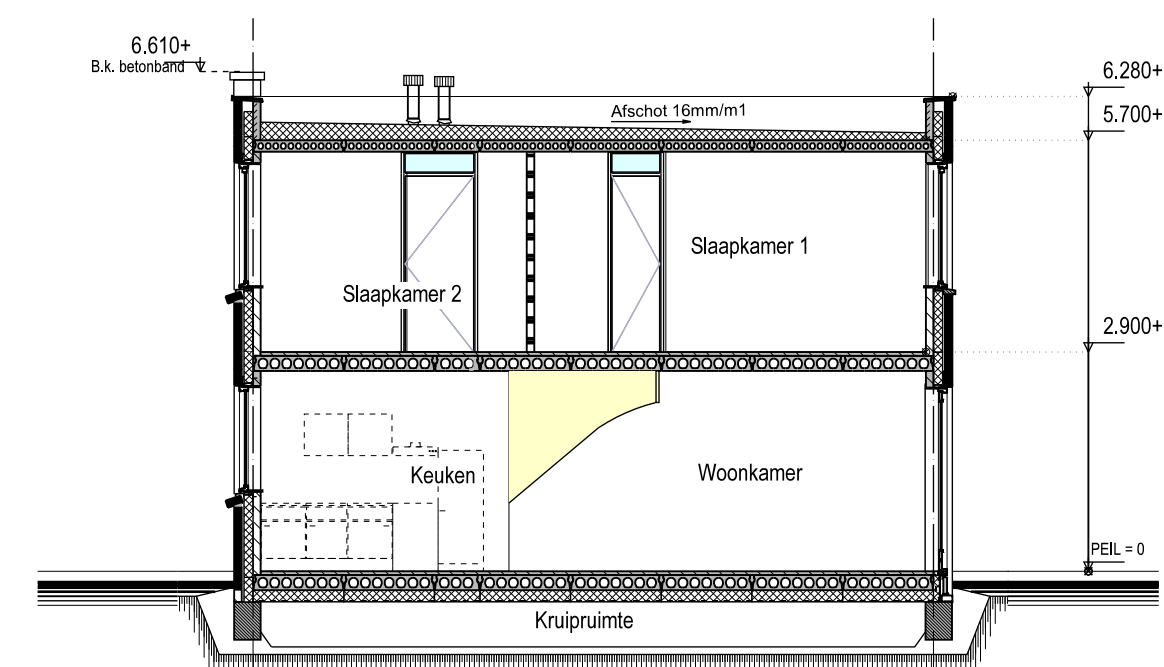

Doorsnede A-A - schaal 1:100

Situatie - schaal 1:500



VERKOOPTEKENING

Model: Hofwoningen 5,4 m
Aantal: 4 woningen
Type: Hoekwoning
Tekeningnummer: VK-H12.1
Datum: 17-02-2014
Bouwnummer(s): A40



Hofwoningen